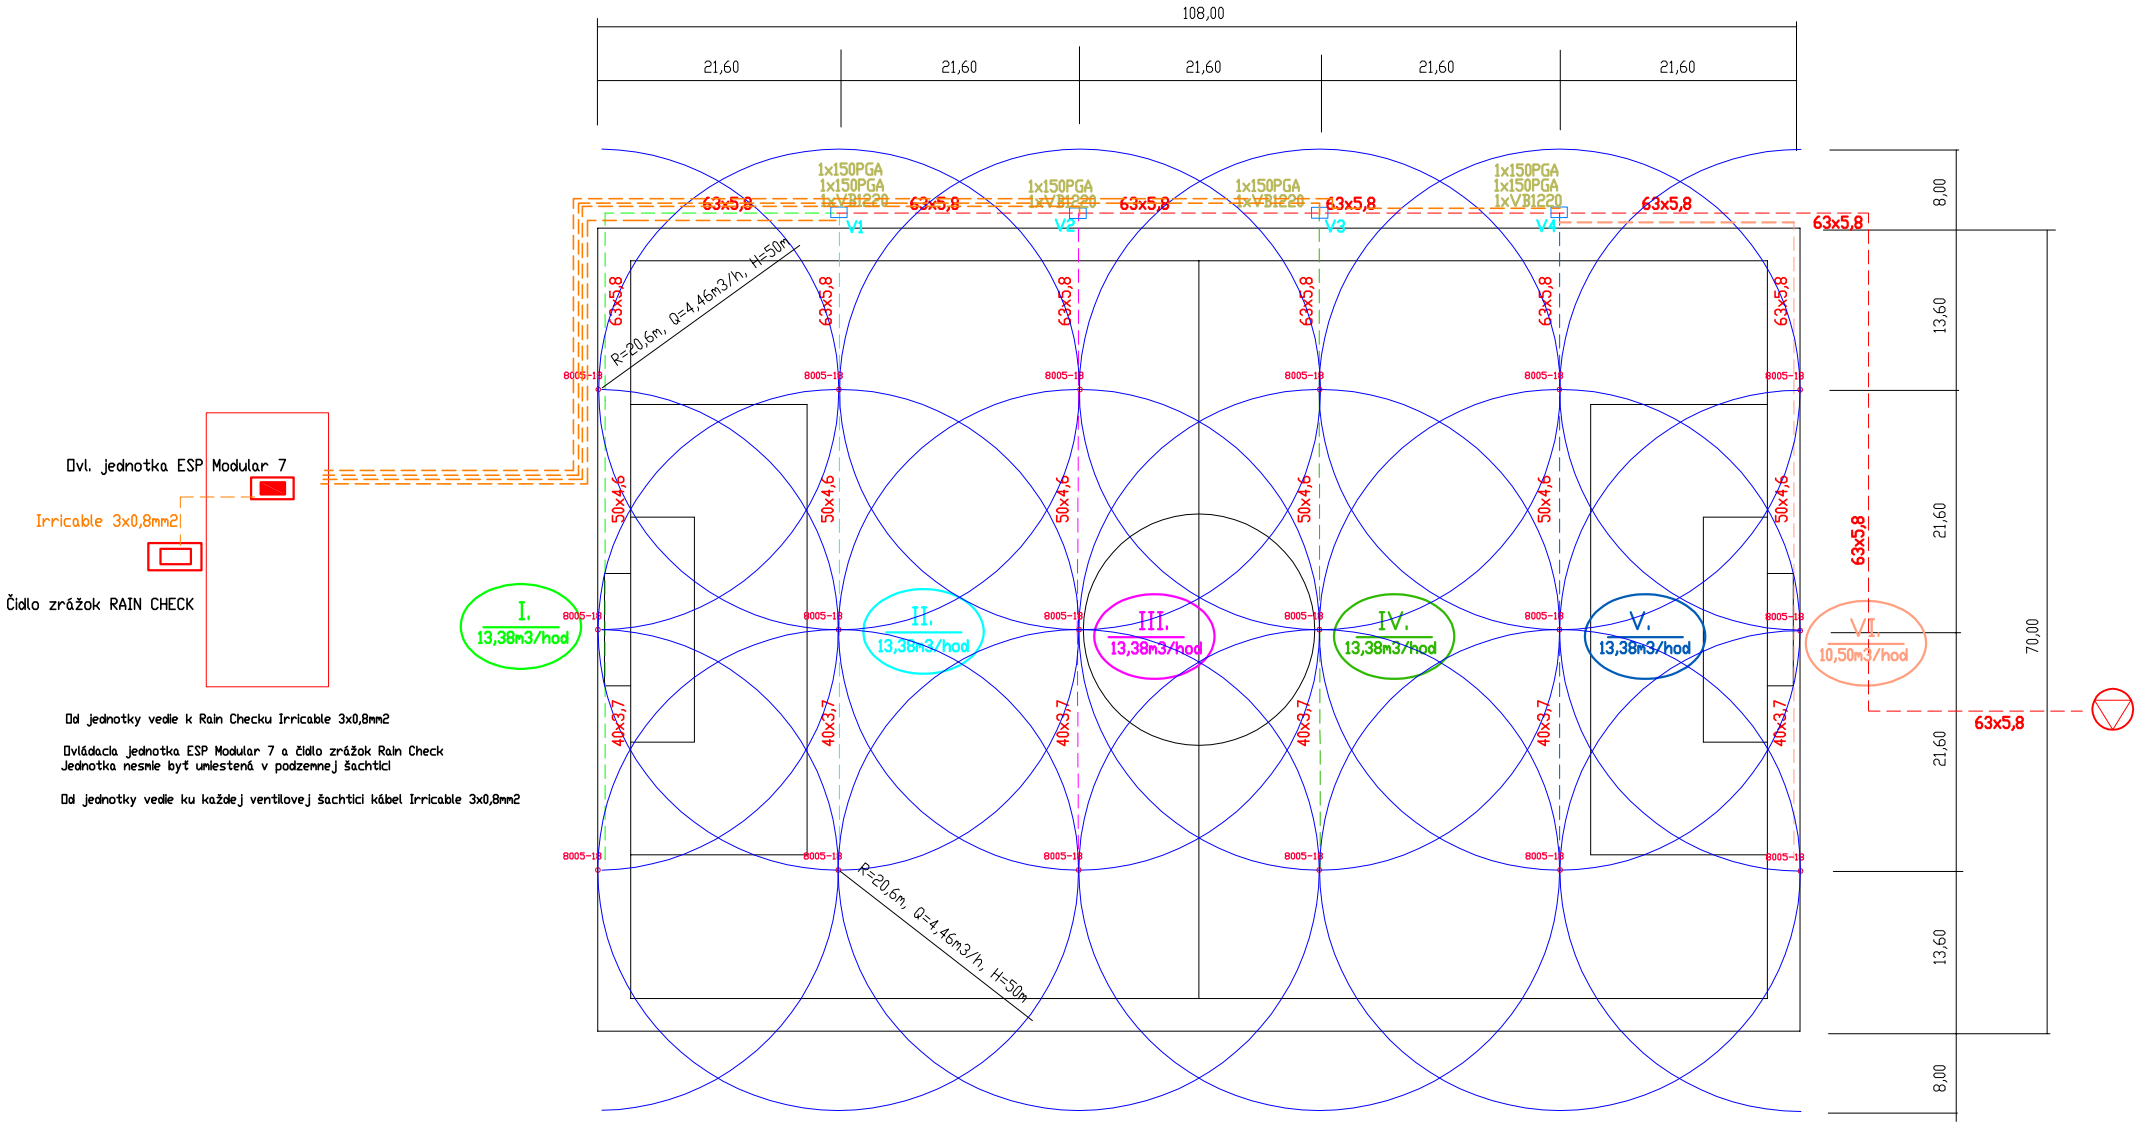

Od jednotky vedie k Rain Checku Irricable 3x0,8mm2

Ovládacia jednotka ESP Modular 7 a čidlo zrážok Rain Check
Jednotka nesmie byť umiestená v podzemnej šachtici

Od jednotky vedie ku každej ventilovej šachtici kábel Irricable 3x0,8mm2

108m x 70m

RAIN BIRD

Návrh zavlažovacieho systému
RAIN BIRD pre futbalové ihriská
18x8005PC 5 sekcí